




Abgrenzung


-  Abgrenzung der Vorbereitenden Untersuchungen im Bereich "Ortskern Flacht" ca. 3,17 ha
-  Untersuchtes Erweiterungsgebiet im Bereich „Ortskern Flacht“, ca. 2,10 ha



Gemeinde Weissach

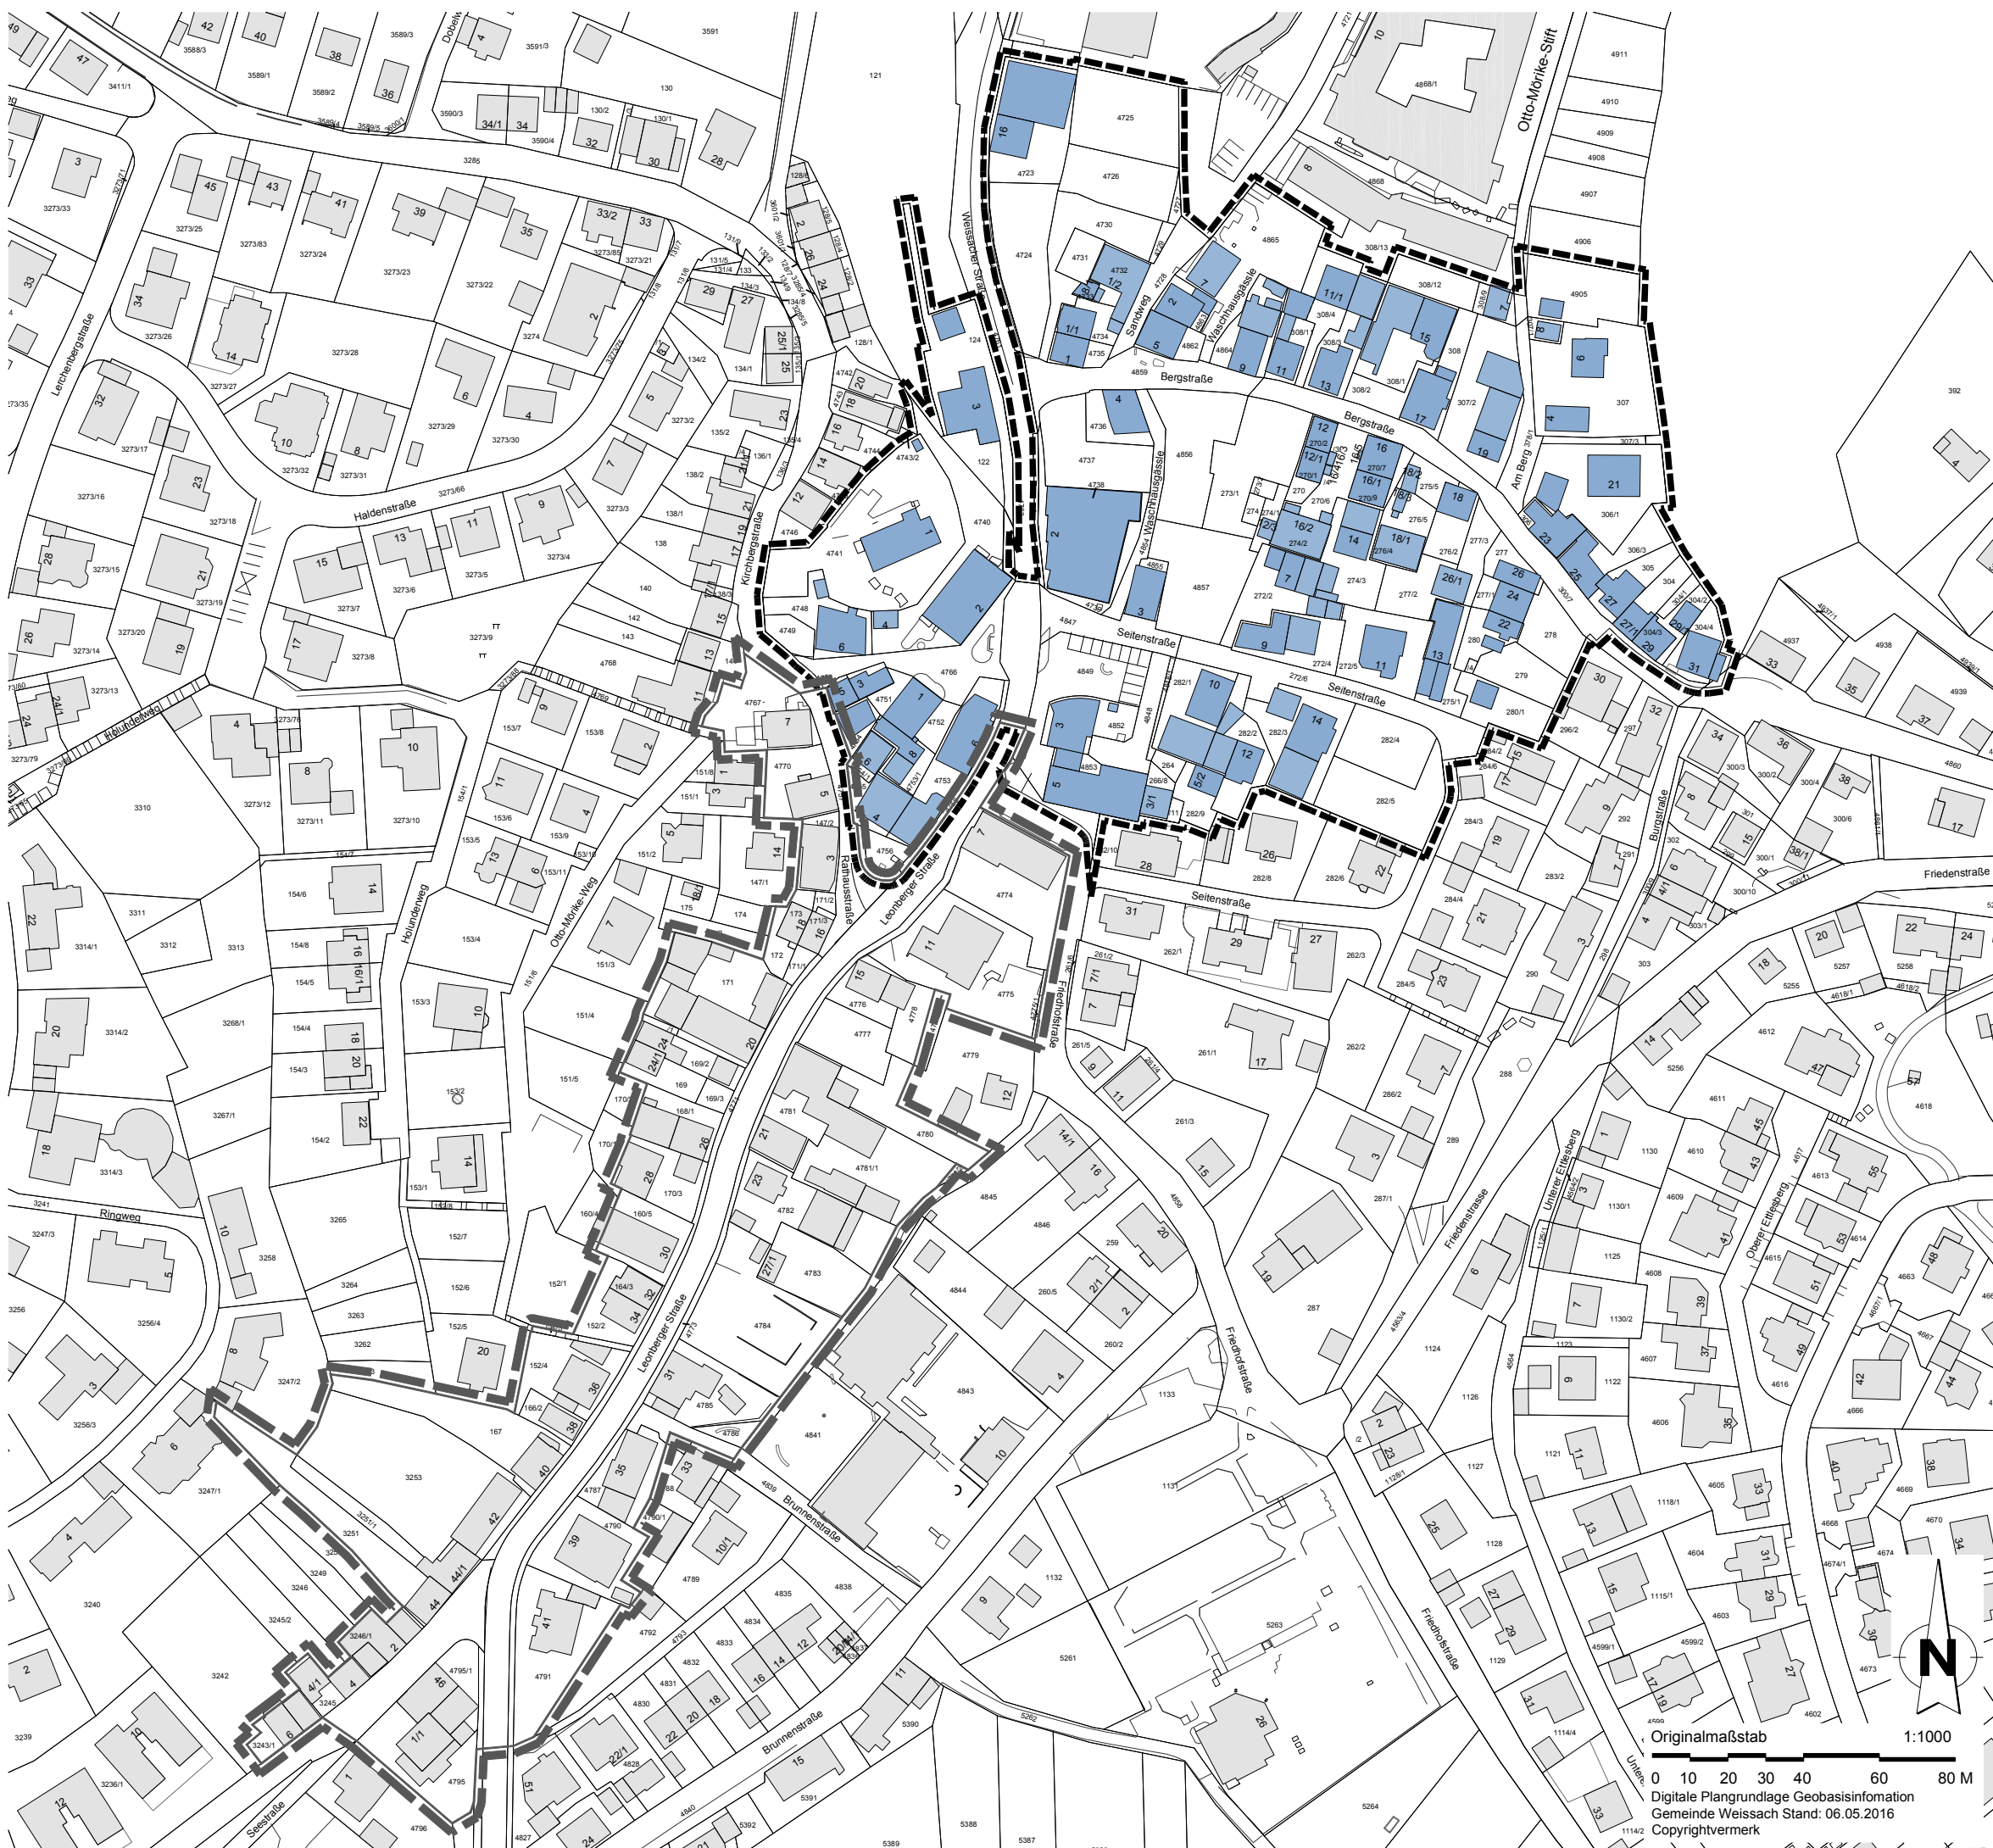Integriertes Entwicklungskonzept
Vorbereitende Untersuchungen
"Ortskern Flacht"

ABGRENZUNGSPLAN

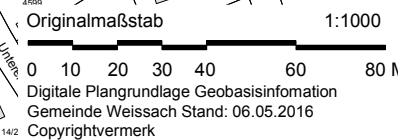

Hauptgeschäftsstelle
Stuttgart
Olgastraße 54
70182 Stuttgart

Projekt 84802
27.10.2017/ef
02.02.2018/ef